



687.10

Піляток Тетяна Миколаївна

Телегій М.М.

696.45

696.42

692.00

689.06


692.48


690.76

685.54

685.96

68

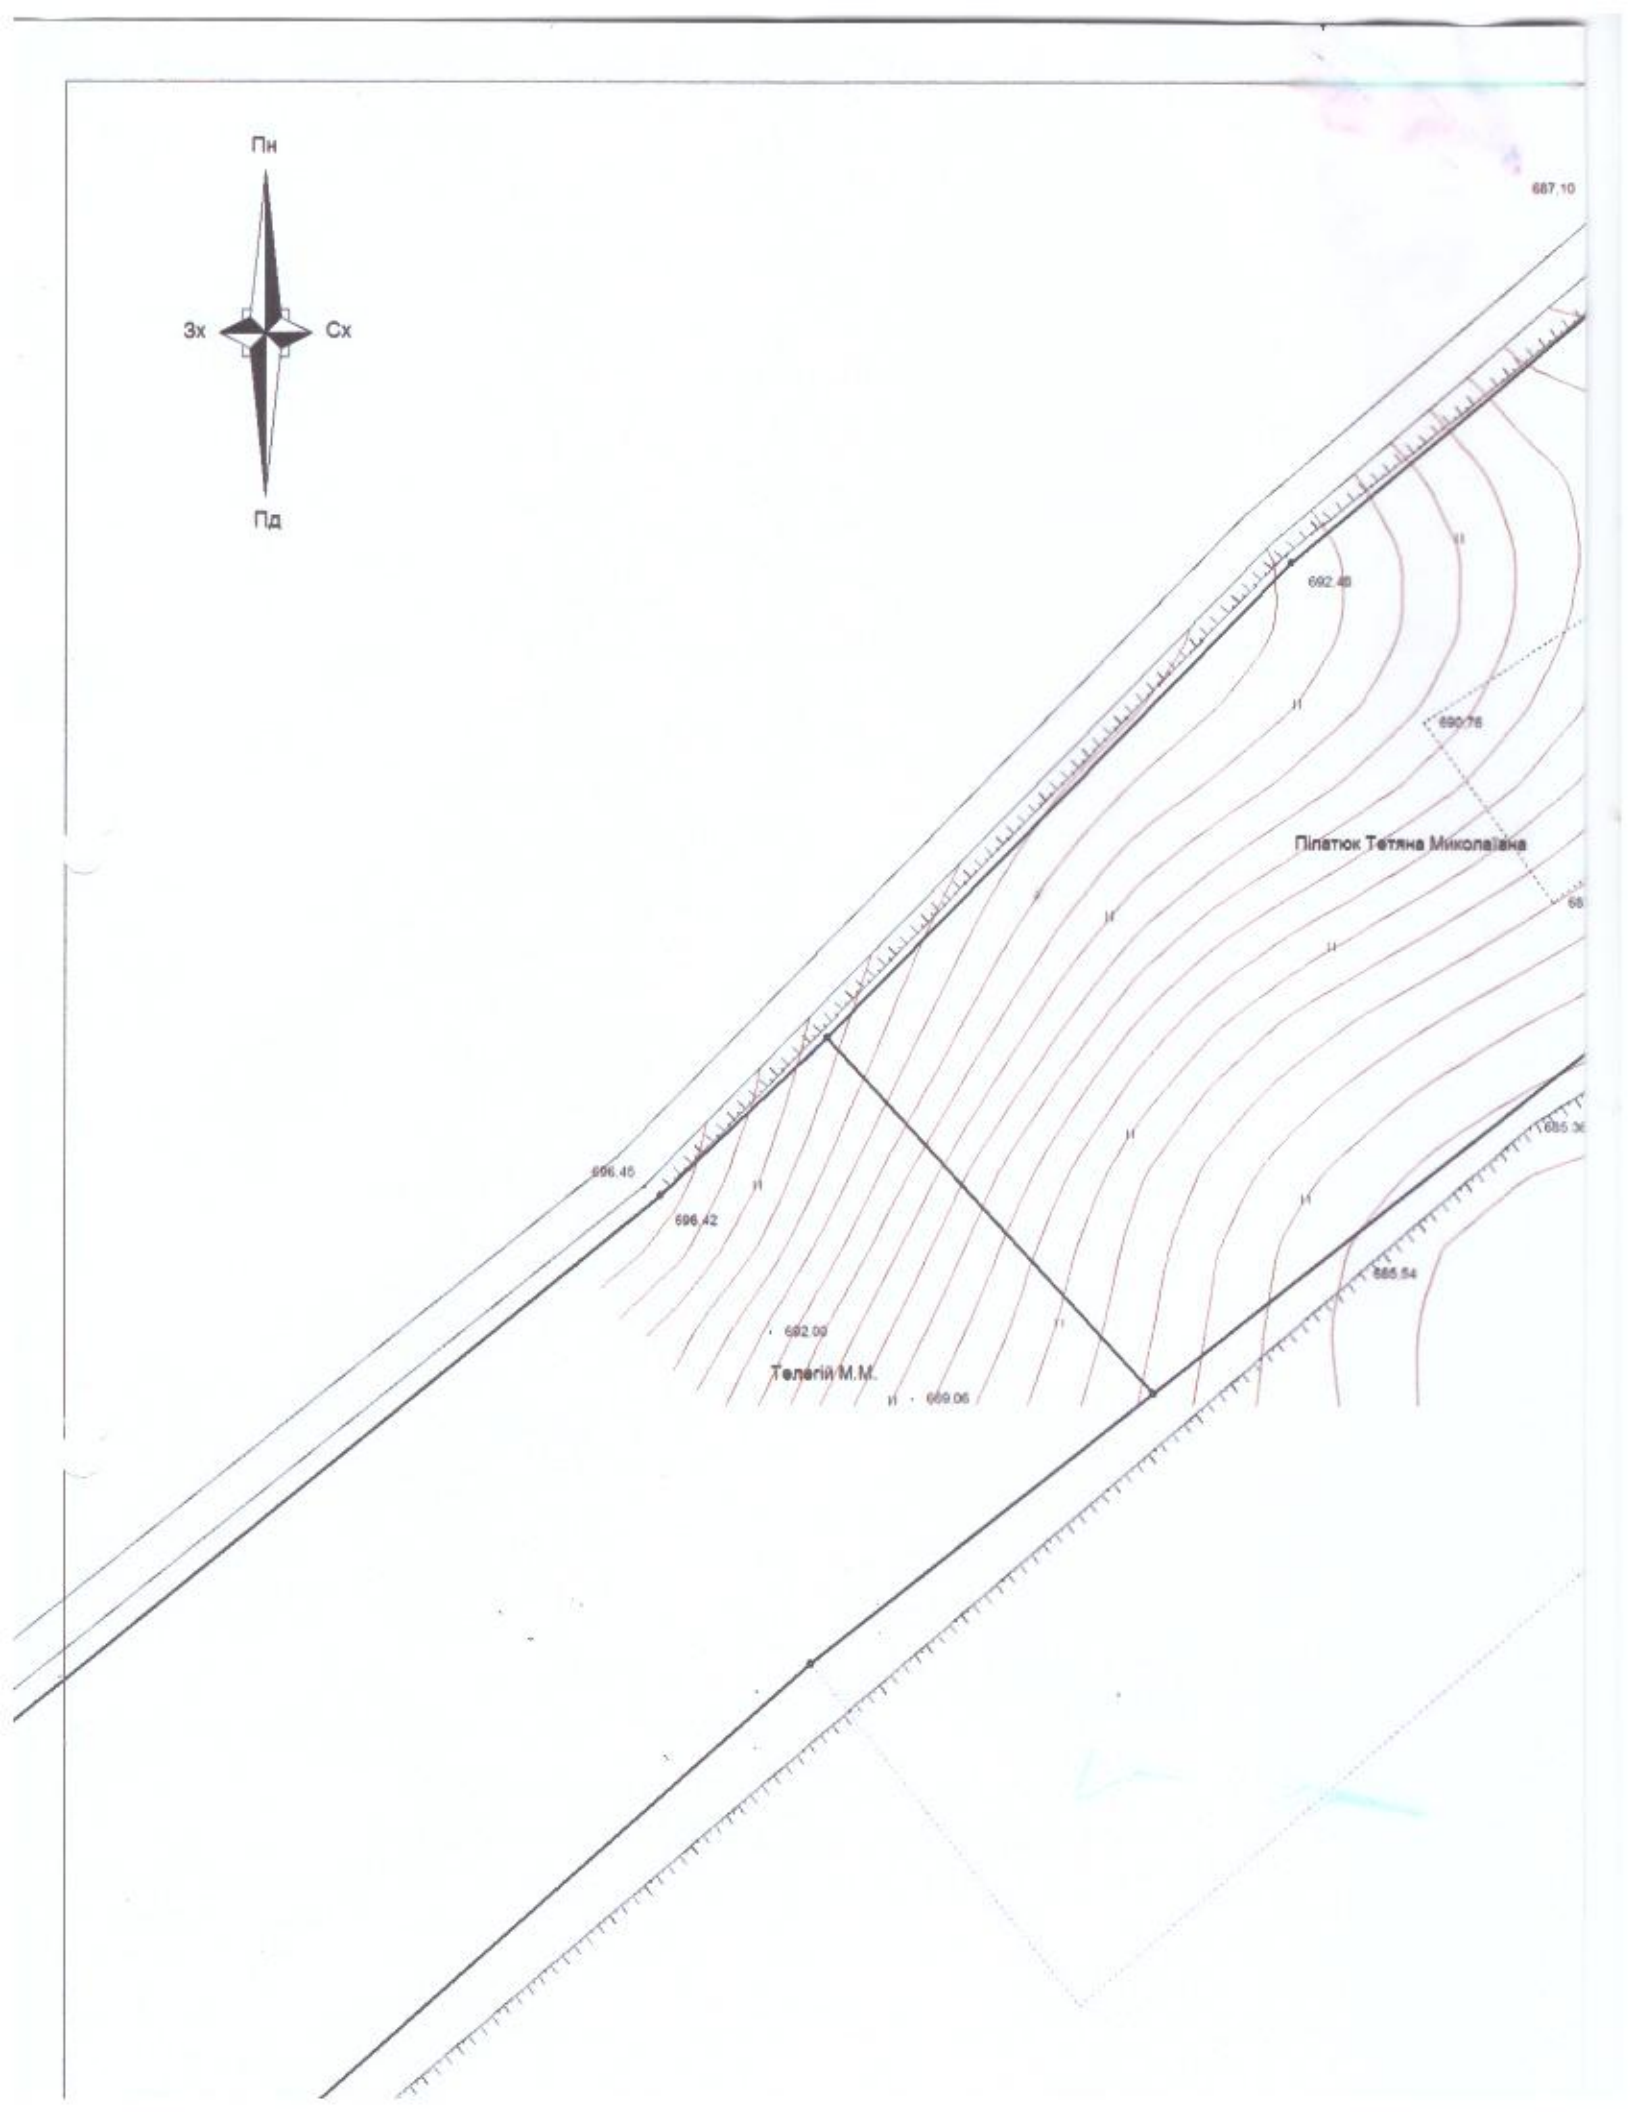

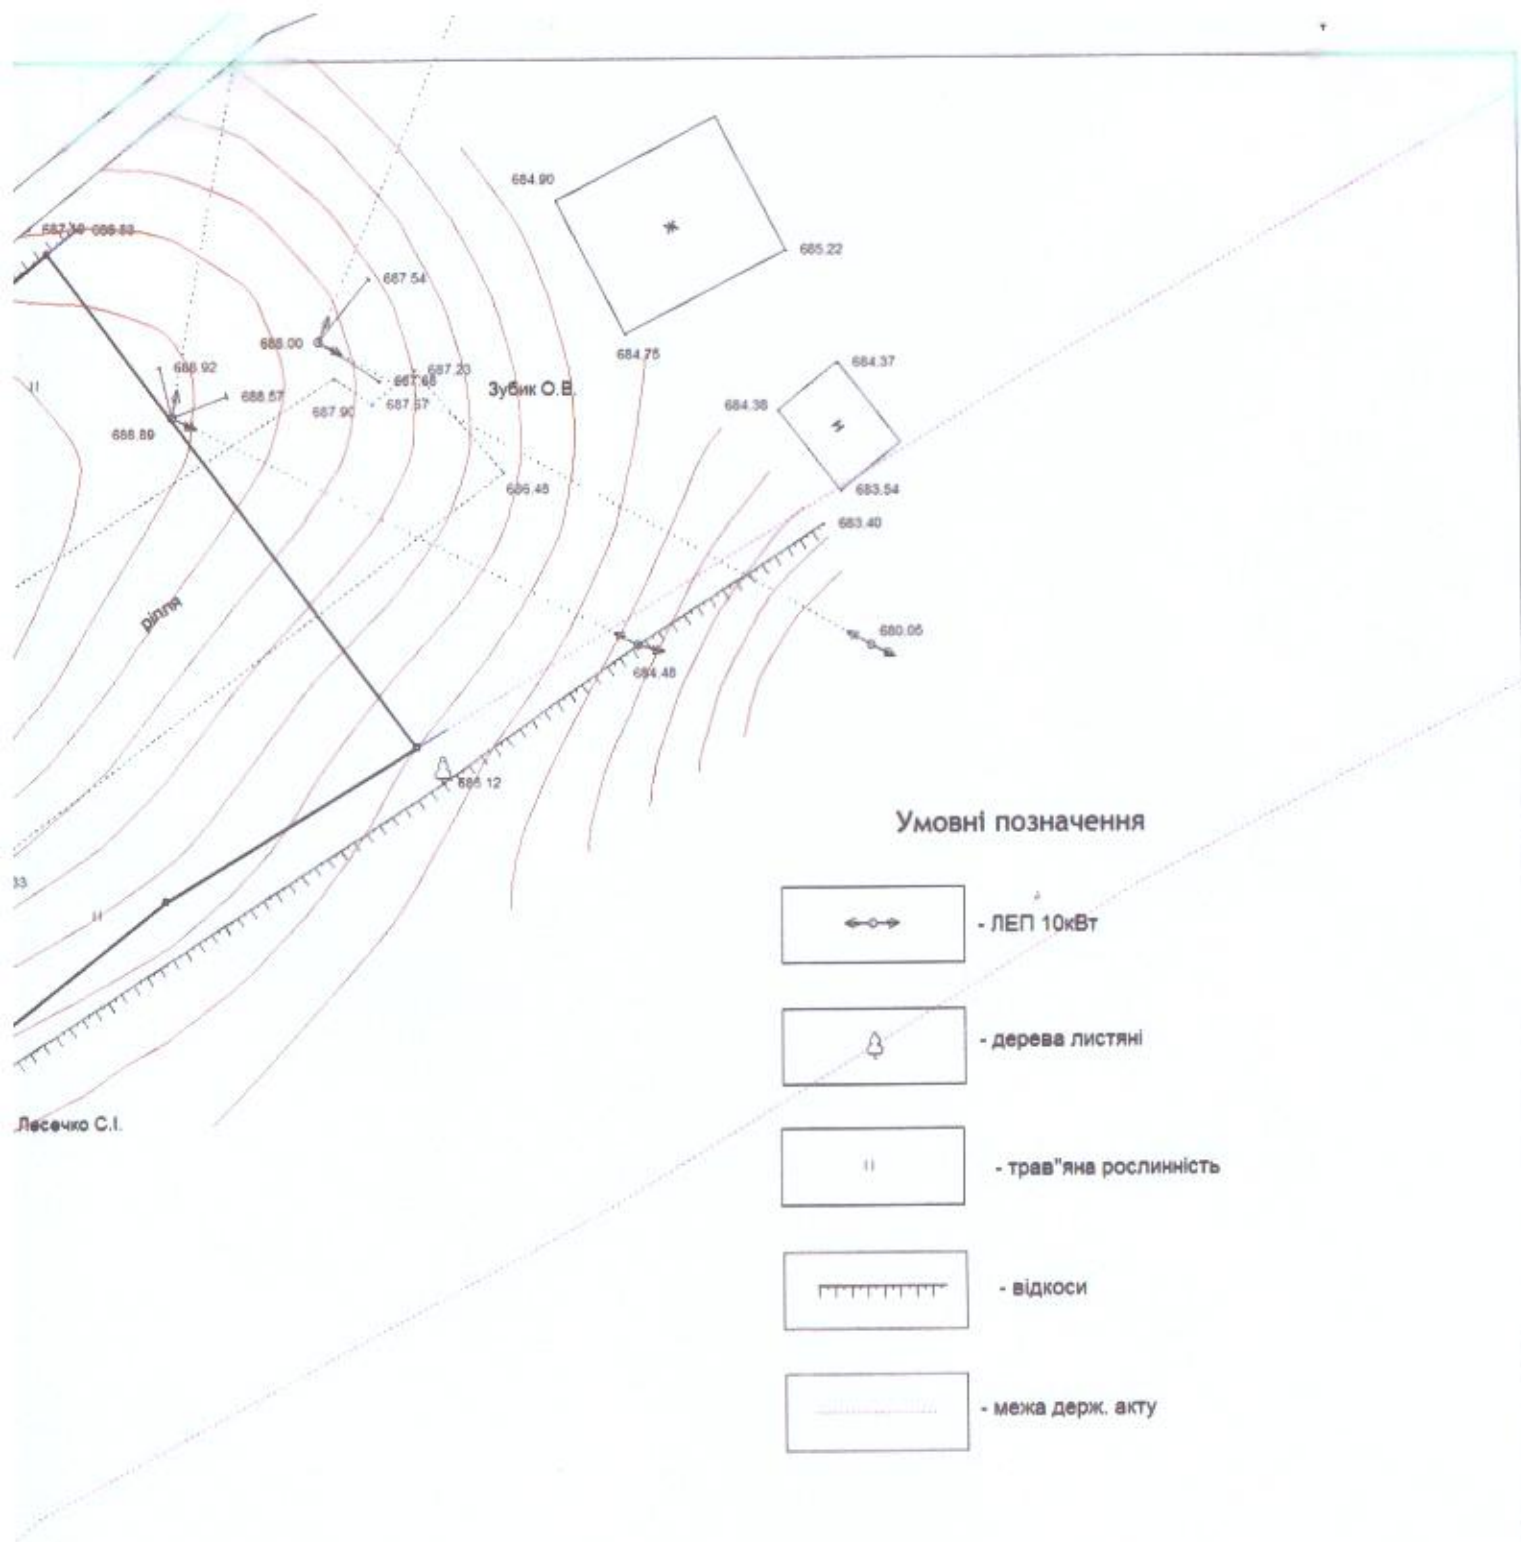

Суцільні горизонталі проведені через 0,5 м

Планово-картографічна основа для проектування
 Сколівський р-н, с.Орява, гр.Пілатюк Тетяна Миколаївна

		Масштаб	Лист	Листів
Виконав	Ю.Коцовський	1:500	A-3	1
Перевірив	С.Чорноконь	ФОП Чорноконь С.В., кваліфікаційний сертифікат		