


Умовні позначення

Існ.	Проект	
		Нежитлові будівлі
		Територія зелених насаджень спецпризначення
		Територія сільськогосподарського призначення (пасовище)
		Територія лісгосподарського призначення
		Територія виробничих підприємств
		Територія громадської забудови

- Межі дѣтального плану
- Межа проєктованої ділянки
- Смуга відведення а/д М-06 Київ-Чоп
- Межі сусідніх ділянок
- Санітарно-захисна зона
- Охоронна зона
- Повітряна лінія електропередачі - 10кВ(існ.)
- Дороги, вулиці та червоні лінії(існ.)
- Дороги, вулиці (існ.)
- Дороги ґрунтові
- Водопропускна труба (існ.)

**План існуючого використання території.
Опорний план.
Схема планувальних обмежень М 1:1000**

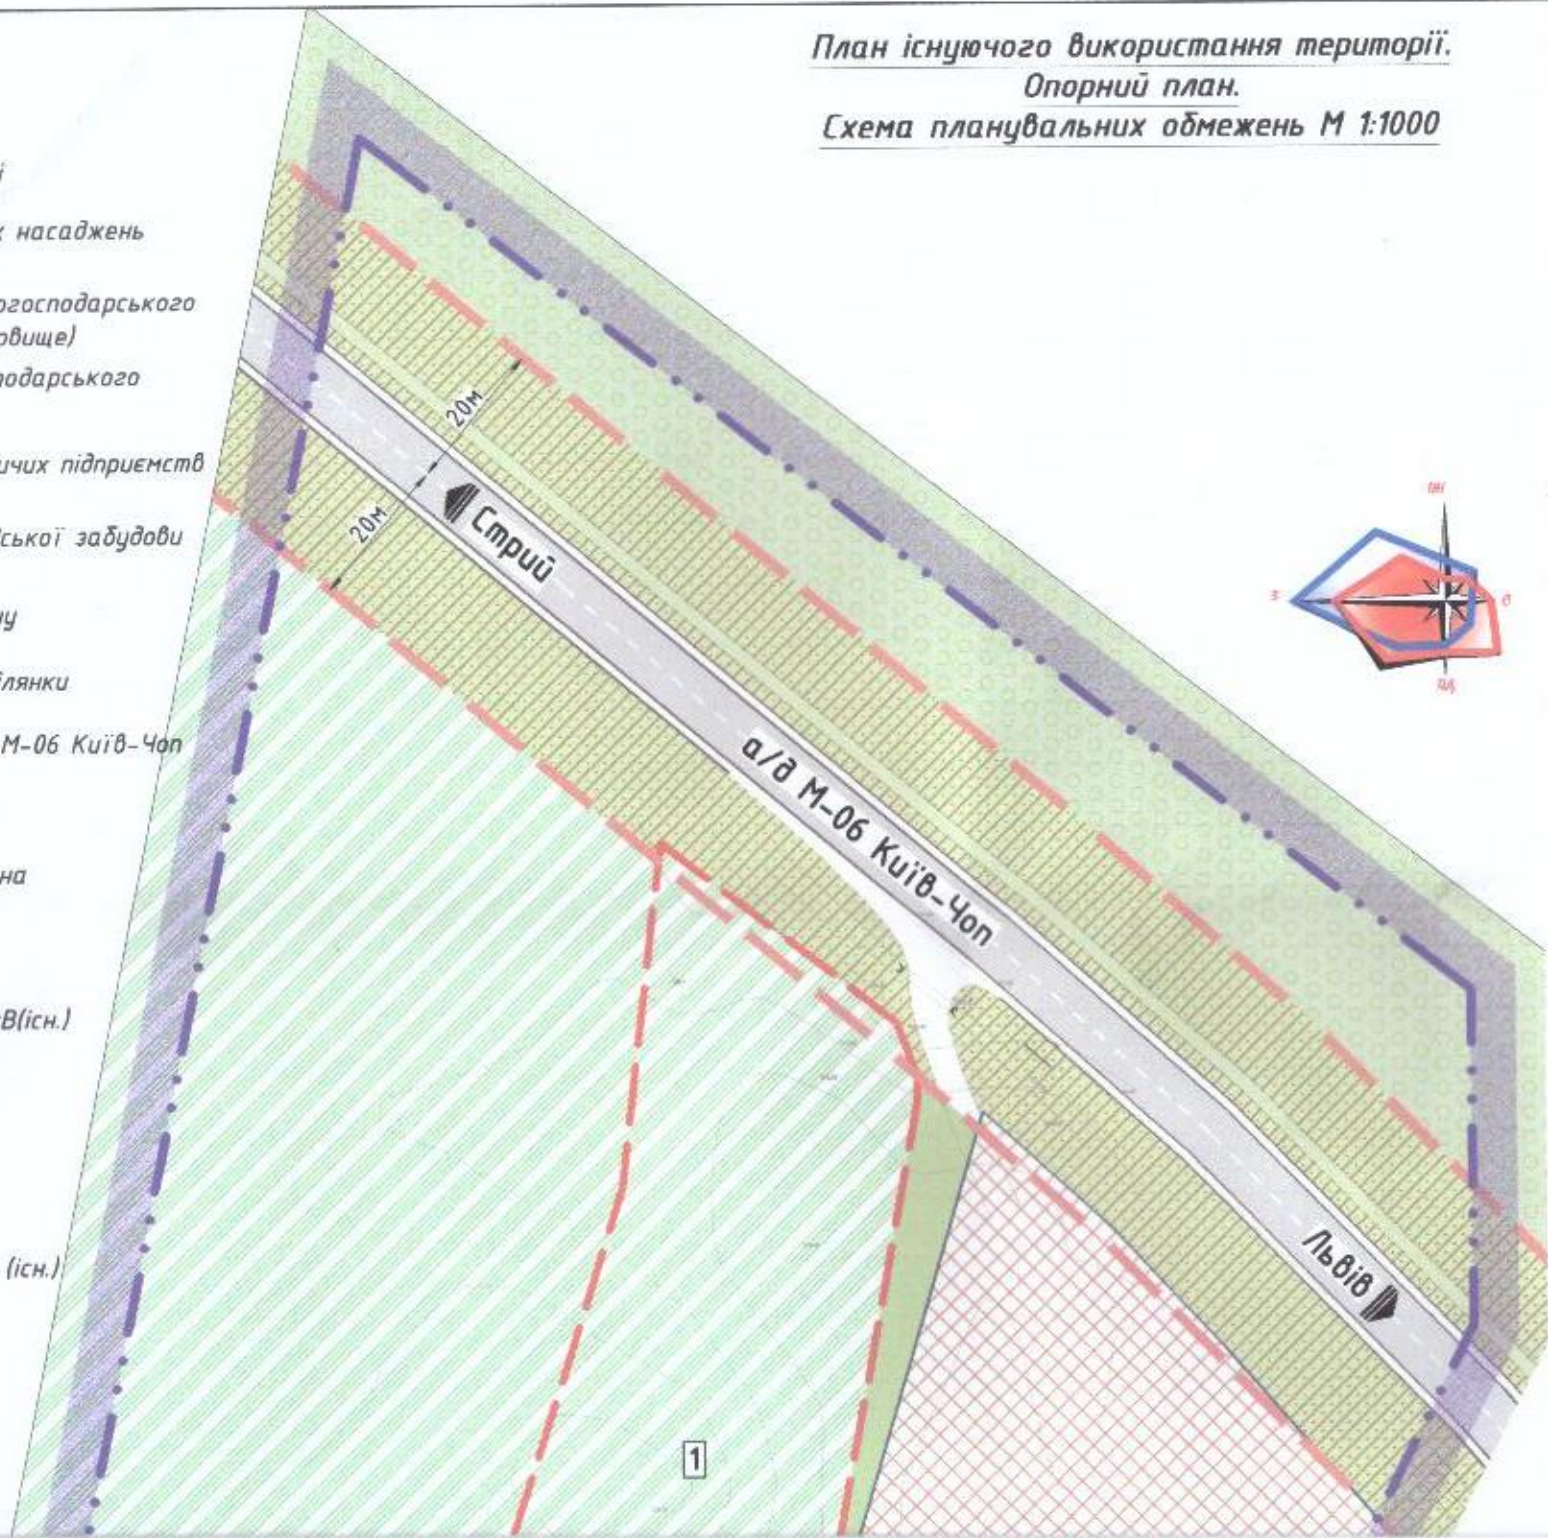



ТЕХНІКО-ЕКОНОМІЧНІ ПОКАЗНИКИ
 Площа земельної ділянки для ОСГ - 0.7га

ЕКСПЛІКАЦІЯ

1	Земельна ділянка ОСГ гр. Стеціва М. В.	існ.
2	Адміністративна будівля	існ.
3	Виробнича будівля	існ.
4	Не житлова будівля	існ.

Примітки:
 1. Креслення розроблені на основі топографічної зйомки розробленої ФО-П Чорноконь С.В. 2021 р.

0 1000 2000

Зм.	Кільк.	Арк.	№ док.	Підпис	Дата
ФО-П		М. Лопушанський			
ГАП		М. Лопушанський			
Виконав		М. Лопушанський			

ДП -

Замовник: Стрийська Районна Державна Адміністрація
 Львівської області

ДП - земельної ділянки для розміщення об'єкту придорожного сервісу, поблизу с. Долинівка, за межами населеного пункту на території Козівської сільської територіальної громади Стрийського району Львівської області.

План існуючого використання території.
 Опорний план.
 Схема планувальних обмежень М 1:1000

Стадія	Аркуш	Аркушів
ДПТ	ДП-3	7

ФОП "Лопушанський М. Р