
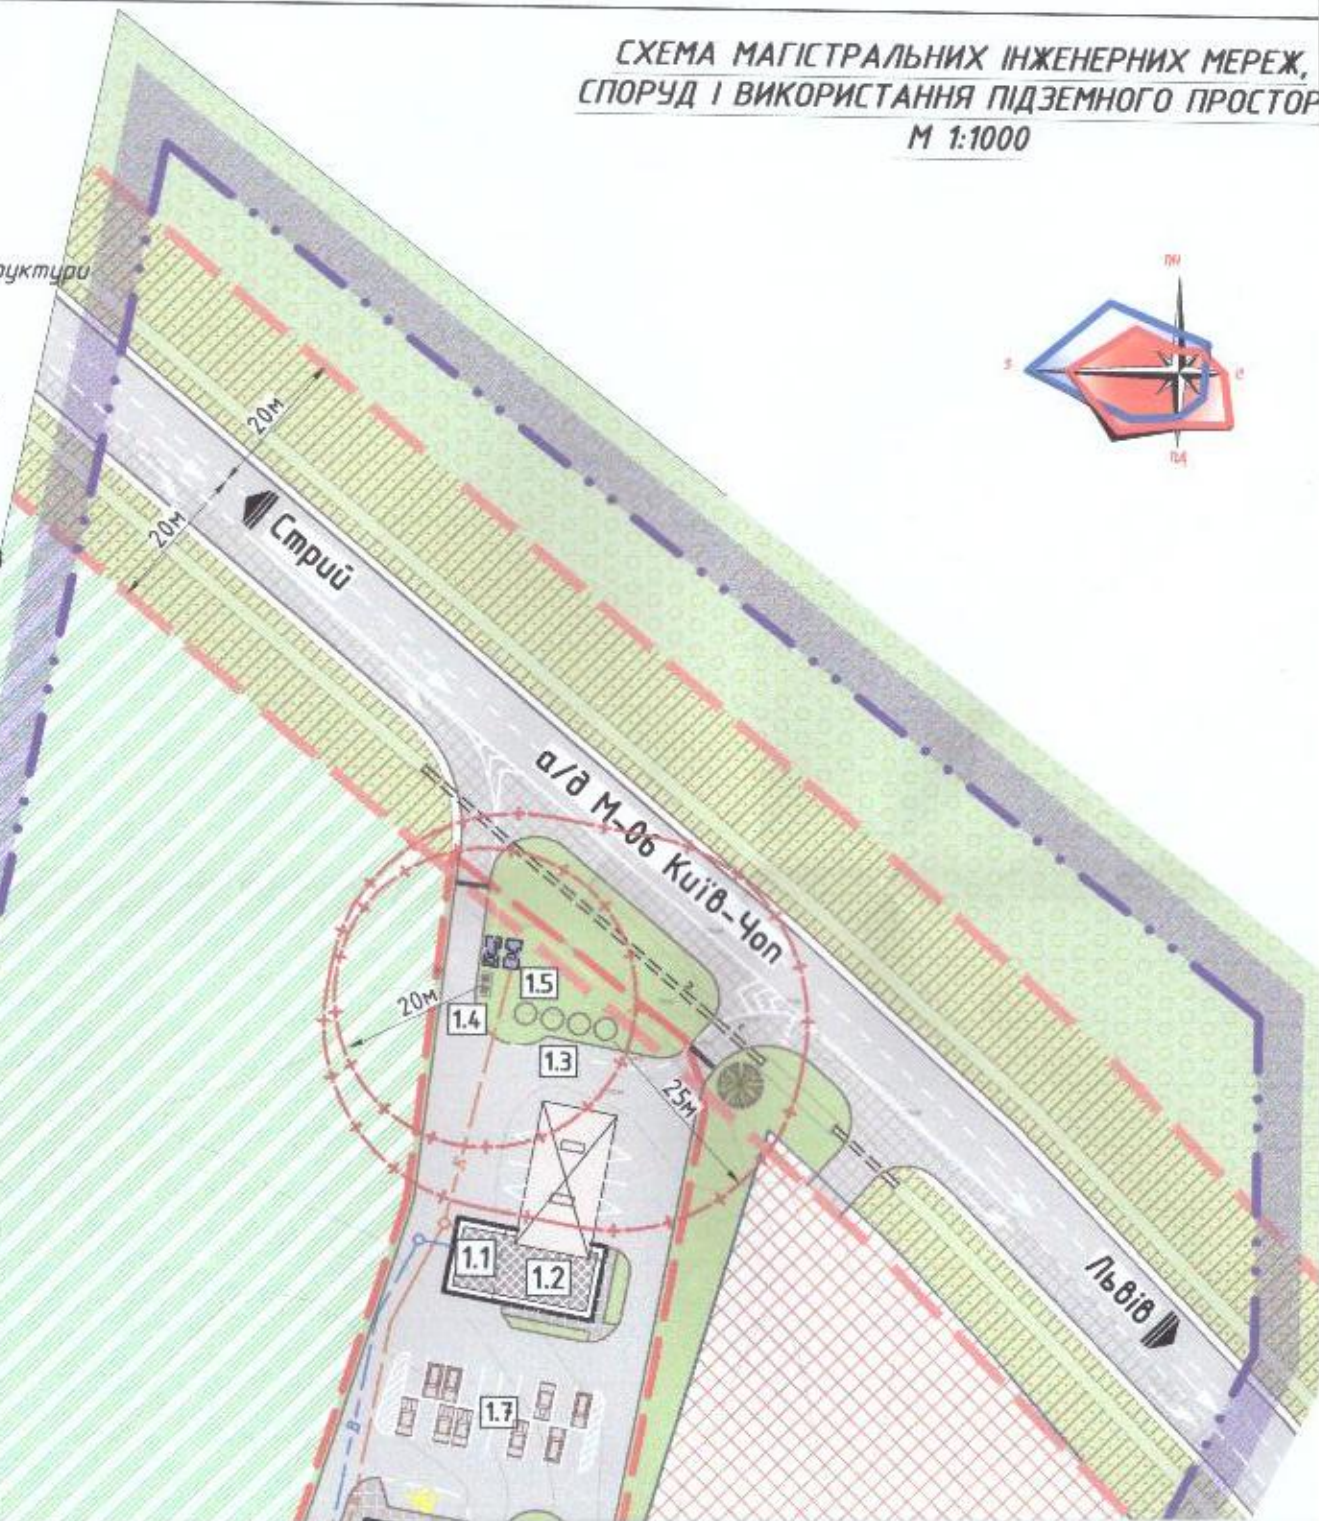


Умовні позначення

Існ.	Проект	
		Громадські будівлі
		Нежитлові будівлі
		Територія транспортної інфраструктури
		Територія зелених насаджень спецпризначення
		Територія сільськогосподарського призначення (пасовище)
		Територія лісгосподарського призначення
		Територія виробничих підприємств
		Територія громадської забудови

	Межі детального плану
	Межа проєктованої ділянки
	Смуга відведення а/д М-06 Київ-Чоп
	Межі сусідніх ділянок
	Санітарно-захисна зона
	Охоронна зона
	Повітряна лінія електропередачі - 10кВ(існ.)
	Повітряна лінія електропередачі - 0.4кВ(проект)
	Мережа каналізації (проект)
	Мережа водопроводу (проект)
	Дороги, вулиці та червоні лінії(існ.)
	Дороги, вулиці (існ.)
	Дороги, проїзди (проект)

СХЕМА МАГІСТРАЛЬНИХ ІНЖЕНЕРНИХ МЕРЕЖ, СПОРУД І ВИКОРИСТАННЯ ПІДЗЕМНОГО ПРОСТОРУ М 1:1000

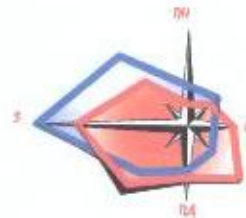



ЕКСПЛІКАЦІЯ

1	Мотель, кафе	проект
1.1	СТО, автомийка	проект
1.2	АЗС (малі)	проект
1.3	Підземні резервуари для пального	проект
1.4	Майданчик ТПВ	проект
1.5	Локально очисні споруди	проект
1.6	Водозабірні свердловина	проект
1.7	Автостоянка легкових автомобілів	проект
1.8	Трансформаторна підстанція	проект
2	Адміністративна будівля	існ.
3	Виробнича будівля	існ.
4	Не житлова будівля	існ.

Примітки:
1. Креслення розроблені на основі топографічної зйомки розробленої ФО-П Чорноконь С.В. 2021 р.



ДП -

Замовник: Стрийська Районна Державна Адміністрація Львівської області

Зм.	Кільк.	Арк.	№ док.	Підпис	Дата
ФО-П		М. Лопушанський			
ГАП		М. Лопушанський			
Виконав		М. Лопушанський			

ДПТ земельної ділянки для розміщення об'єкту придорожного сервісу, поблизу с. Долинівка, за межами населеного пункту на території Козівської сільської територіальної громади Стрийського району Львівської області.

Стадія	Аркуш	Аркушів
ДПТ	ДП-6	7

Схема магістральних інженерних мереж, споруд і використання підземного простору М 1:1000

ФОП "Лопушанський М. Р."