
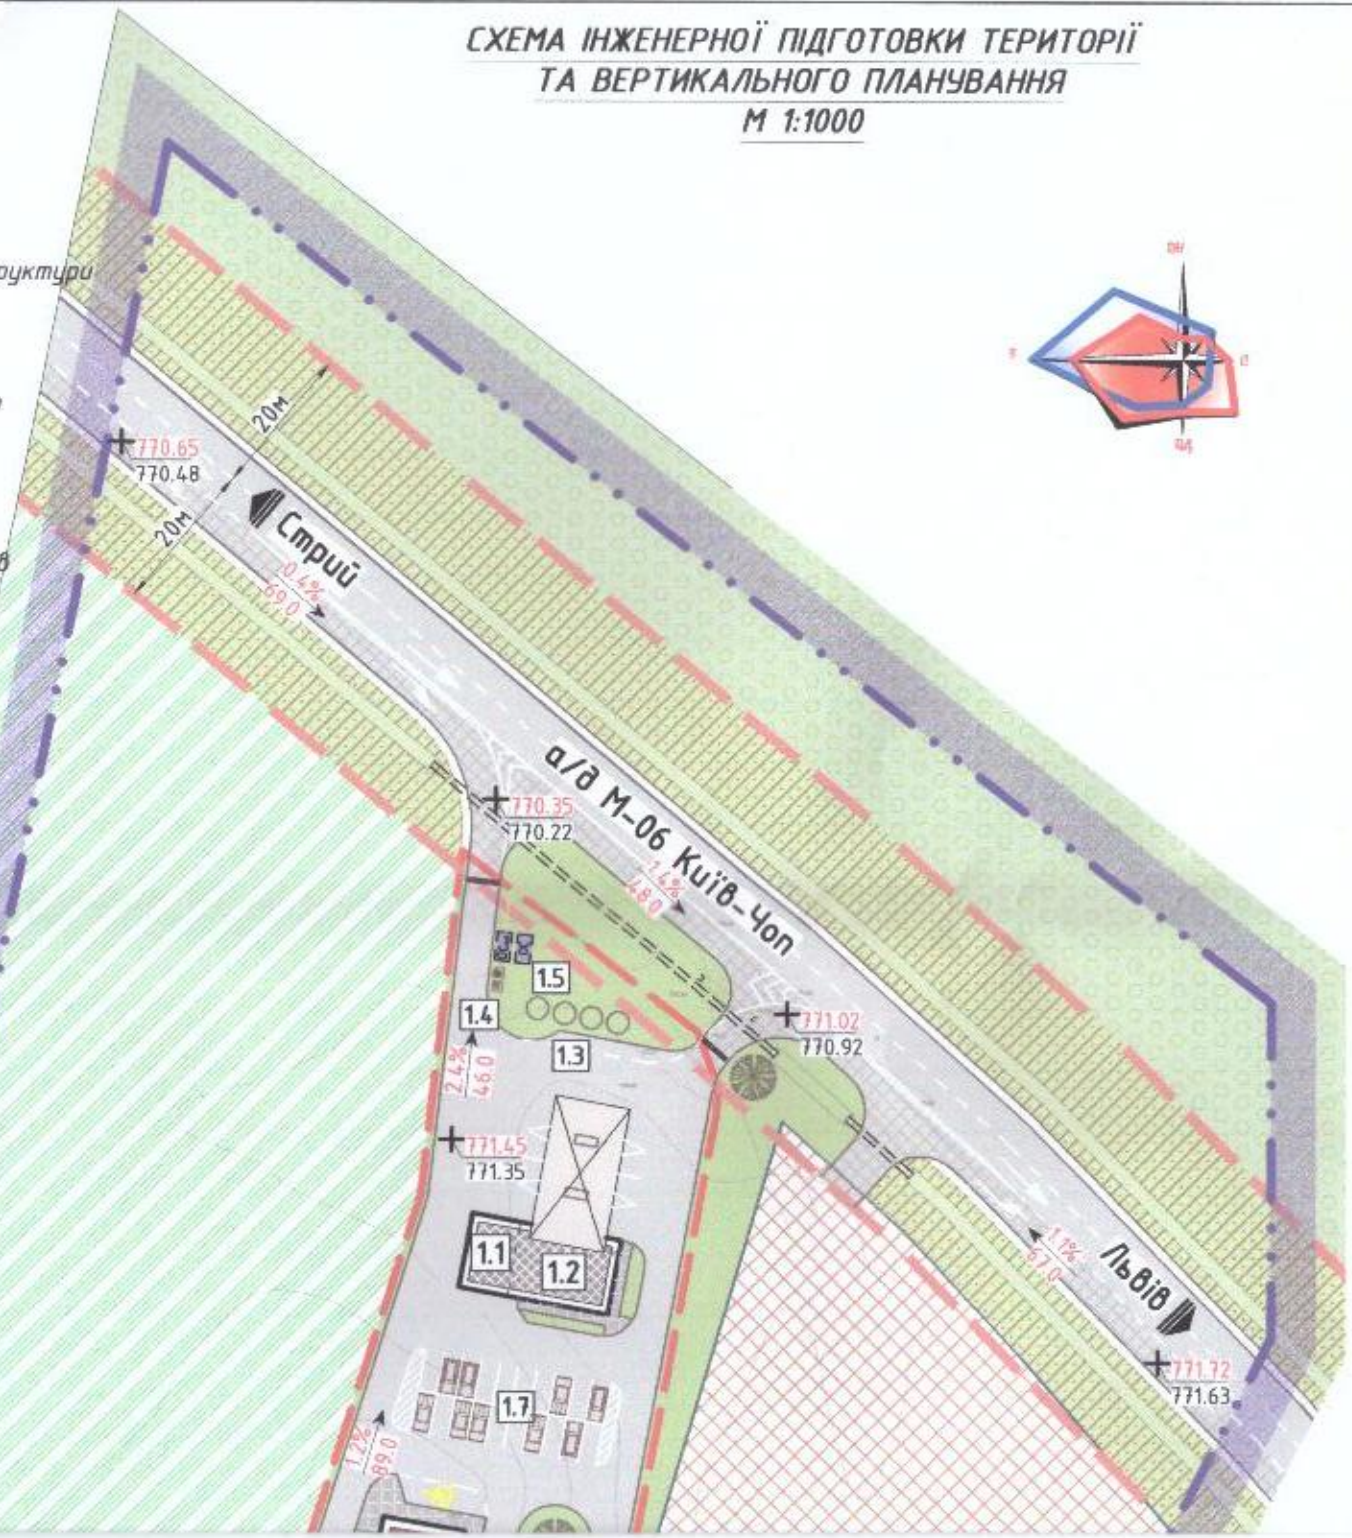


Умовні позначення

Існ.	Проект	
		Громадські будівлі
		Нежитлові будівлі
		Територія транспортної інфраструктури
		Територія зелених насаджень спецпризначення
		Територія сільськогосподарського призначення (пасовище)
		Територія лісогосподарського призначення
		Територія виробничих підприємств
		Територія громадської забудови

- Межі детального плану
- Межа проектованої ділянки
- Смуга відведення а/д М-06 Київ-Чоп
- Межі сусідніх ділянок
- Санітарно-захисна зона
- Охоронна зона
- Повітряна лінія електропередачі - 10кВ(існ.)
- Повітряна лінія електропередачі - 0.4кВ(проект)
- Дороги, вулиці та червоні лінії(існ.)
- Дороги, вулиці (існ.)
- Дороги, проїзди (проект)
- Дороги ґрунтові
- Покриття тротуарів, пішохідних зон (проект)

**СХЕМА ІНЖЕНЕРНОЇ ПІДГОТОВКИ ТЕРИТОРІЇ
ТА ВЕРТИКАЛЬНОГО ПЛАНУВАННЯ
М 1:1000**

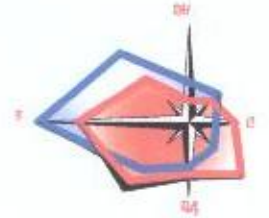

+281.85
281.82
7.8%
21.0

труба (проект)
Проектна позначка висоти
Натуральна позначка висоти
Ухил, напрямок стоку,
відстань (м)



Примітки:
1. Креслення розроблені на основі топографічної зйомки розробленої ФО-П Чорноконь С.В. 2021 р.



ЕКСПЛІКАЦІЯ

1	Мотель, кафе	проект
1.1	СТО, автомийка	проект
1.2	АЗС (малі)	проект
1.3	Підземні резервуари для пального	проект
1.4	Майданчик ТПВ	проект
1.5	Локально очисні споруди	проект
1.6	Водозабірні свердловина	проект
1.7	Автостоянка легкових автомобілів	проект
1.8	Трансформаторна підстанція	проект
2	Адміністративна будівля	існ.
3	Виробнича будівля	існ.
4	Не житлова будівля	існ.

Зм.	Кільк.	Арк.	№ док.	Підпис	Дата
ФО-П				М. Лопушанський	
ГАП				М. Лопушанський	
Виконав				М. Лопушанський	

ДП -

Замовник: Стрийська Районна Державна Адміністрація
Львівської області

Стадія	Аркуш	Аркушів
ДПТ	ДП-7	7

Схема інженерної підготовки території
та вертикального планування
М 1:1000

ФОП "Лопушанський М. Р."